


# APARTMENT TYPE E

Built Area 96,23 m<sup>2</sup>

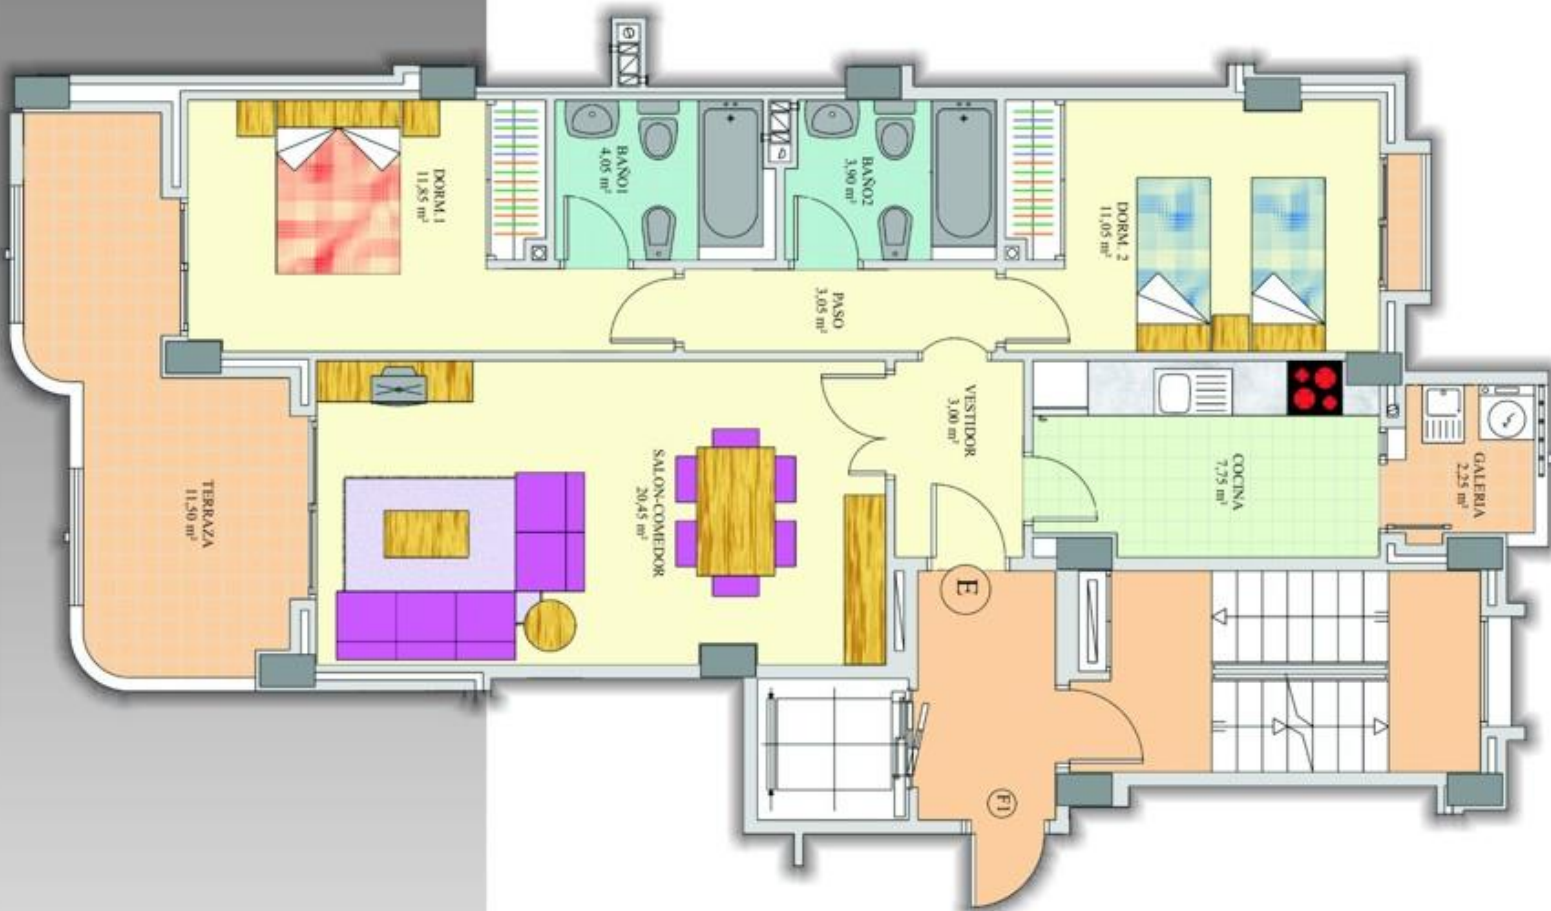

\* En Construcción.  
 \* La dirección técnica se reserva el derecho de introducir modificaciones.  
 \* Las viviendas solo llevan ensambladas las cocinas.  
 \* La documentación e información a que se refiere el RD 21 de Abril del 89, nº 515/89 se encuentra a disposición del público en las oficinas de la promotora.